


PRISM HALL レセプションホール
コロナウイルス感染対策 参考座席図面

S=1/100


通常定員 120人 コロナウイルス感染対策定員 60人

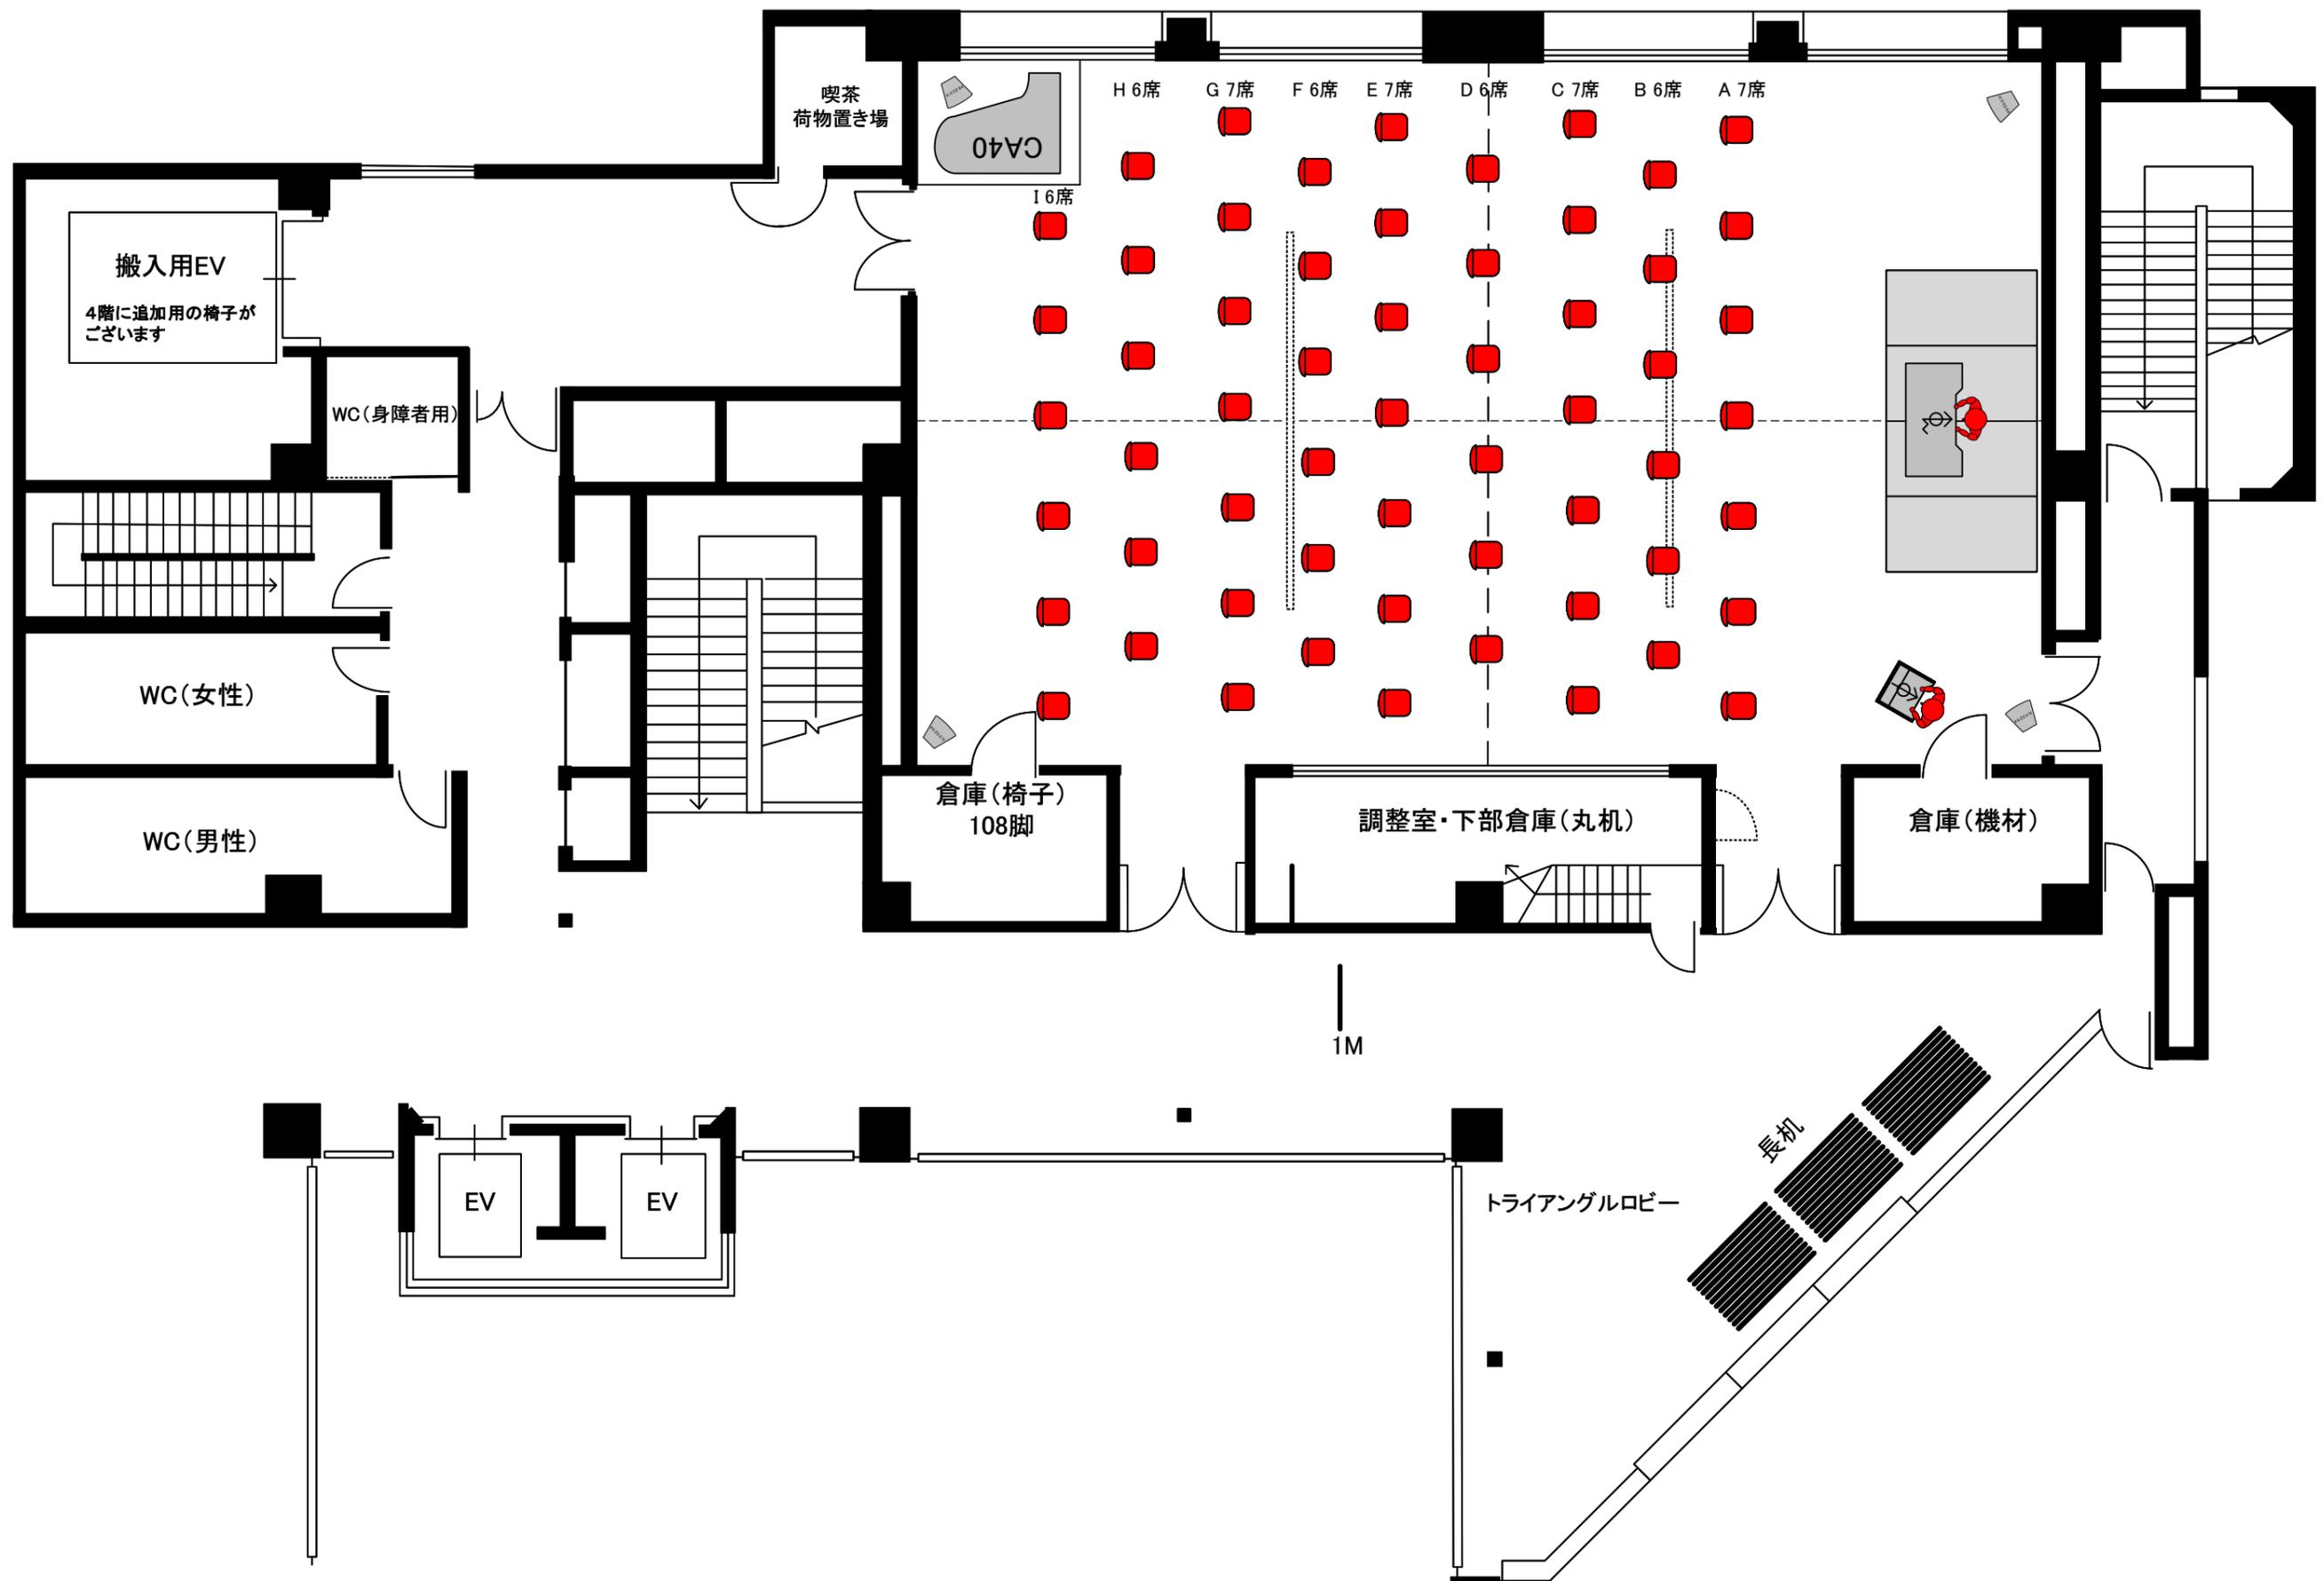


PRISM HALL レセプションホール
コロナウイルス感染対策 参考座席図面

S=1/100

通常定員 120人 コロナウイルス感染対策定員 60人

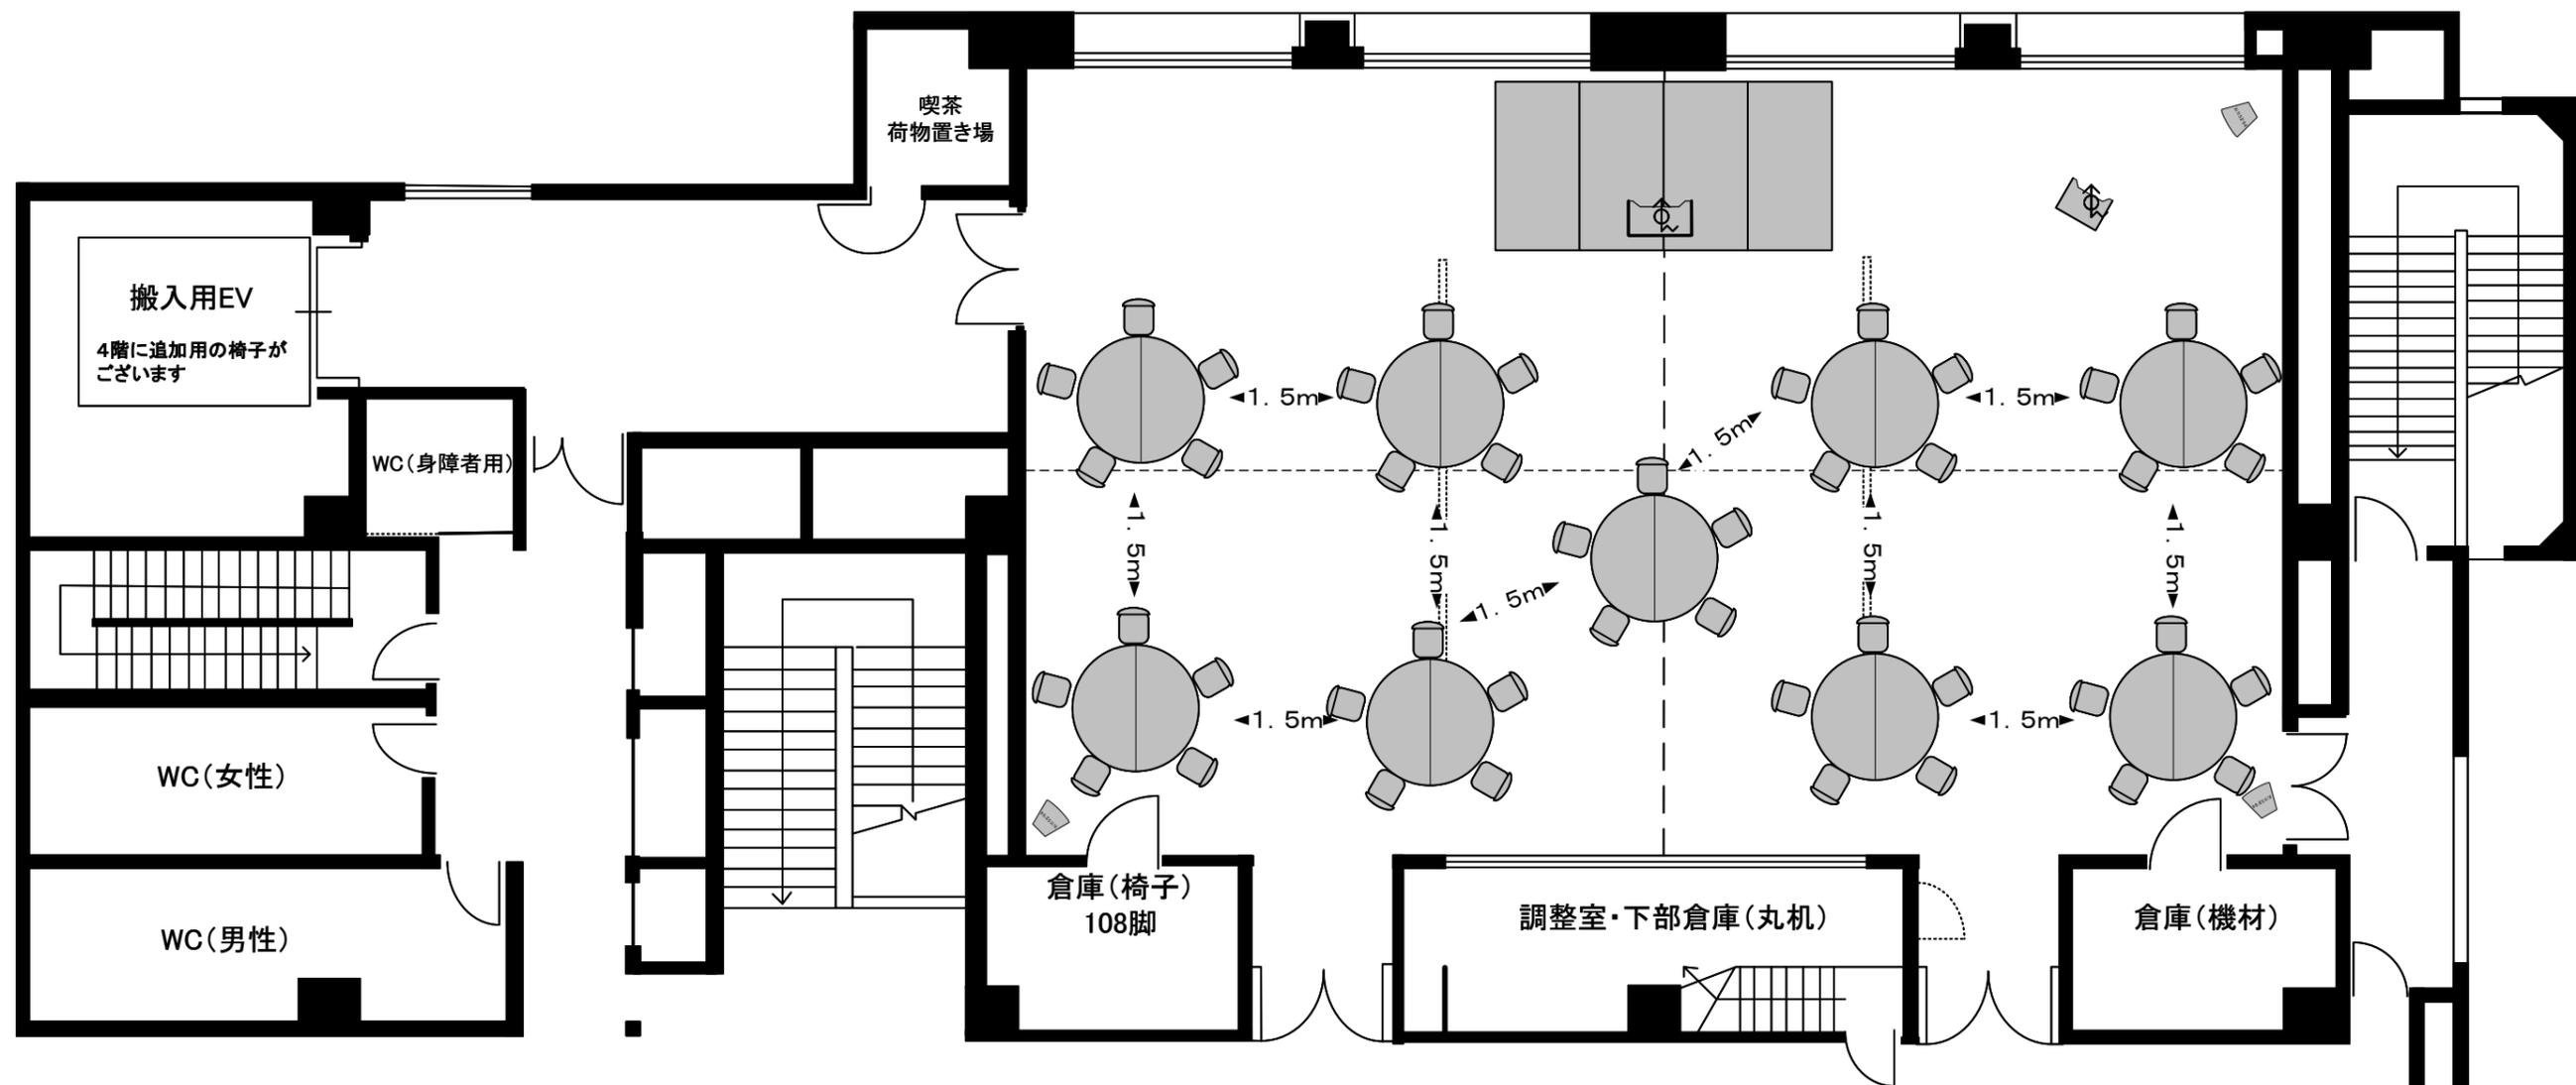

PRISM HALL レセプションホール

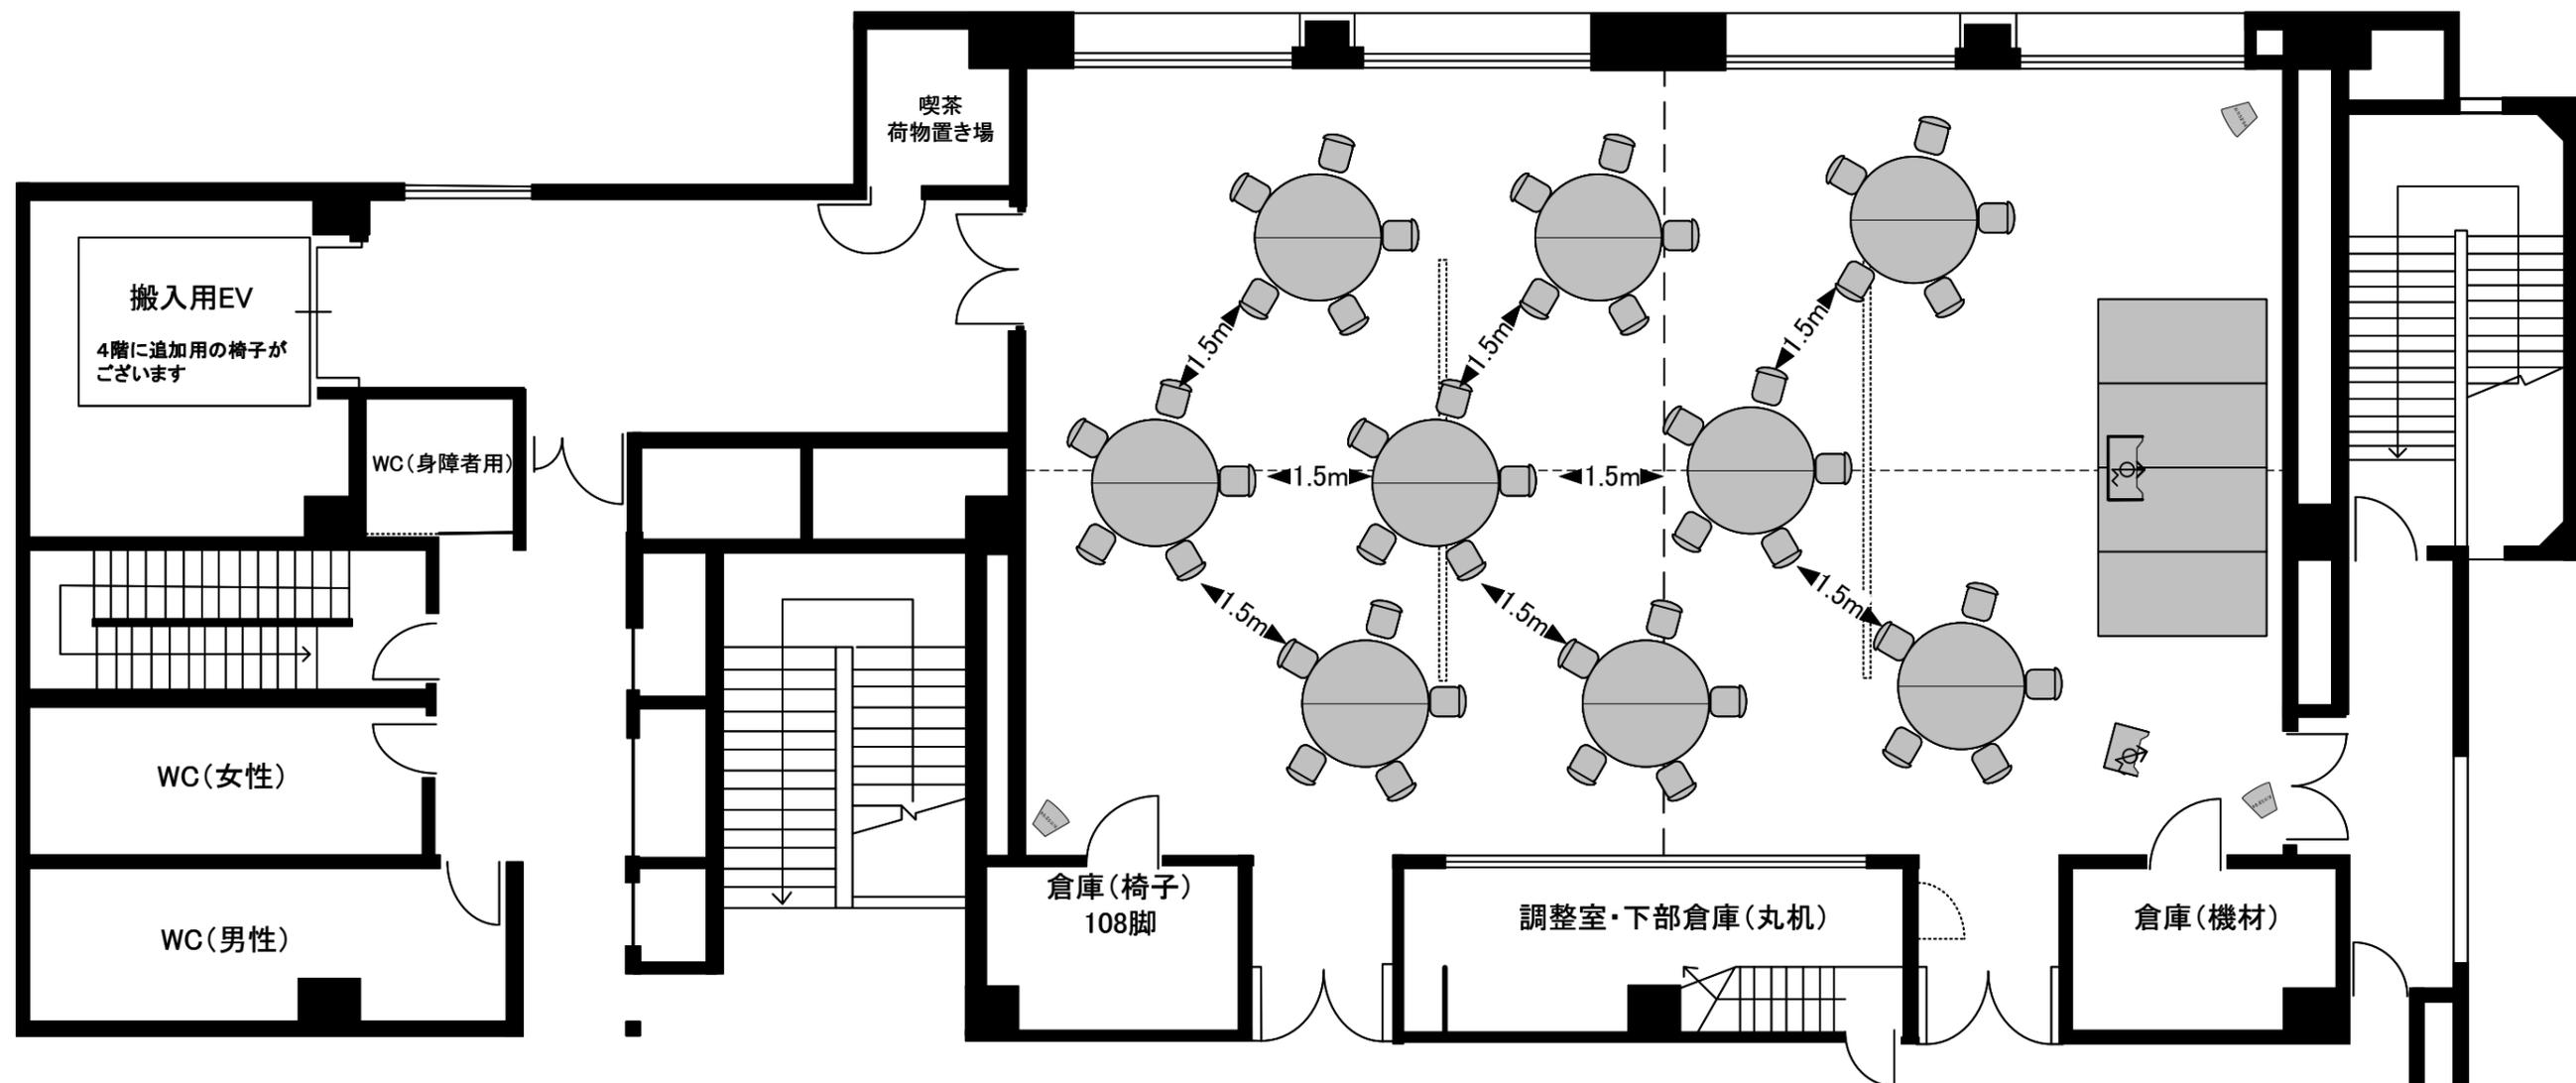

PRISM HALL レセプションホール