



小ホール断面図

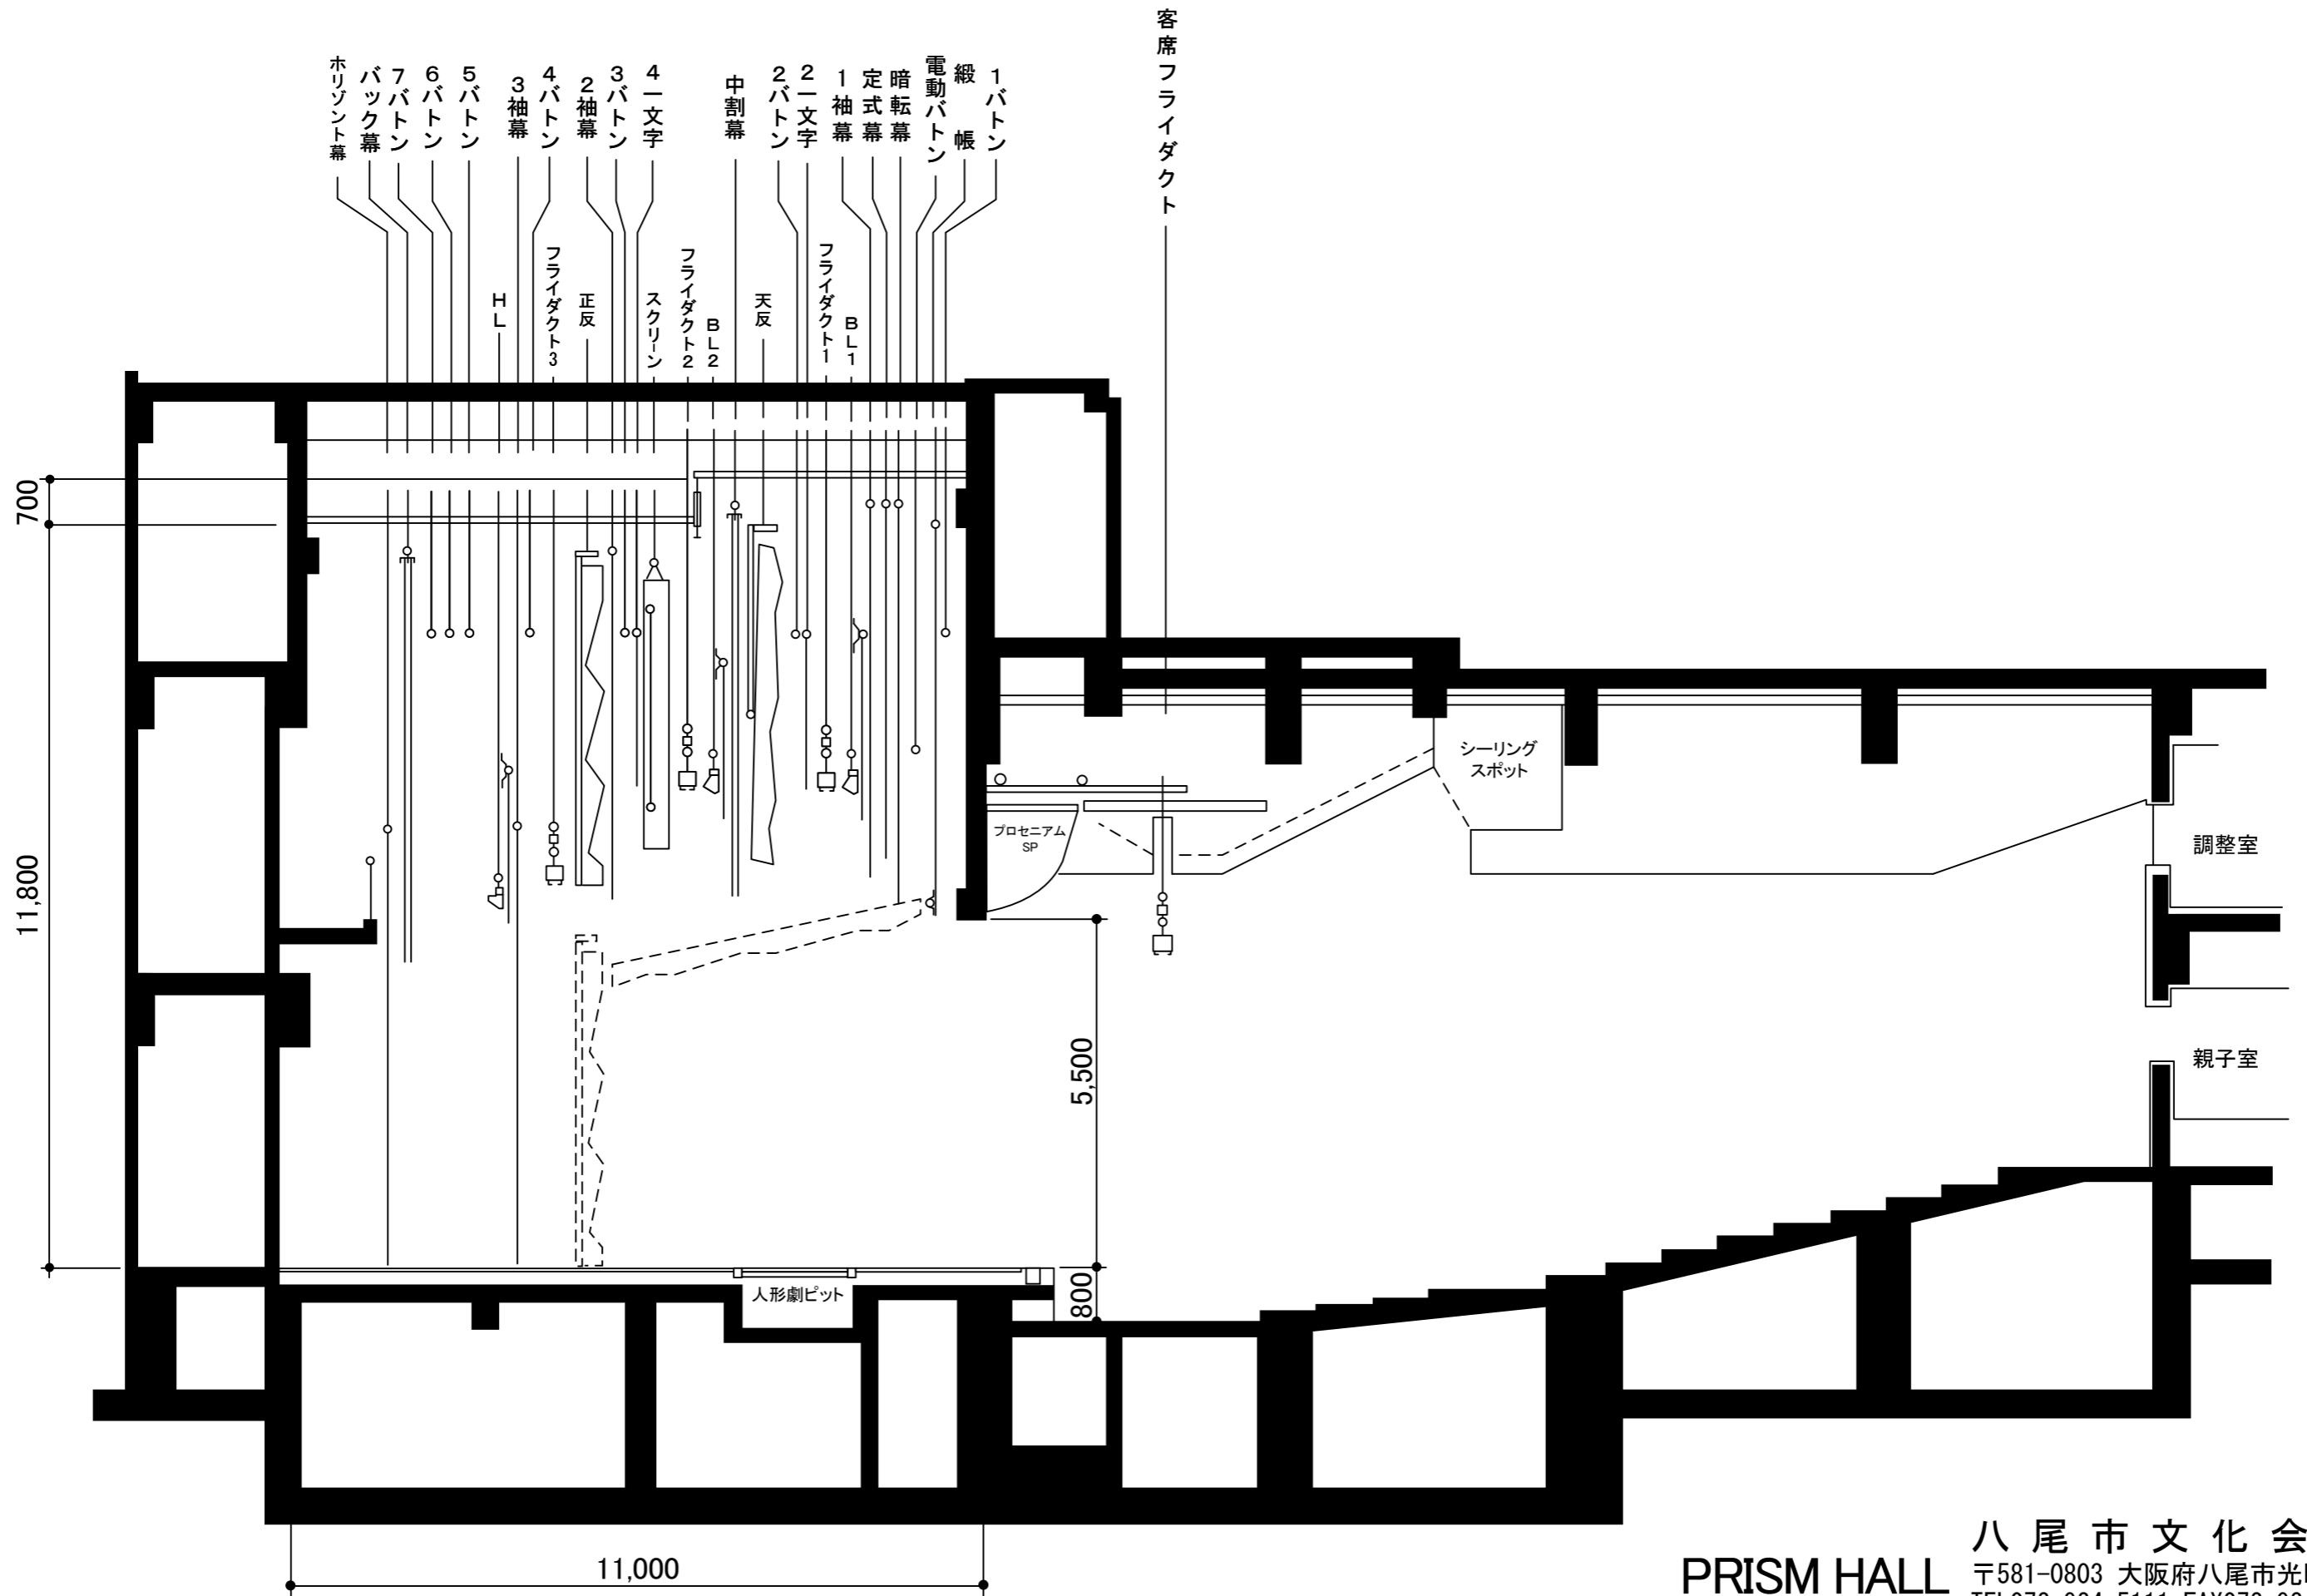

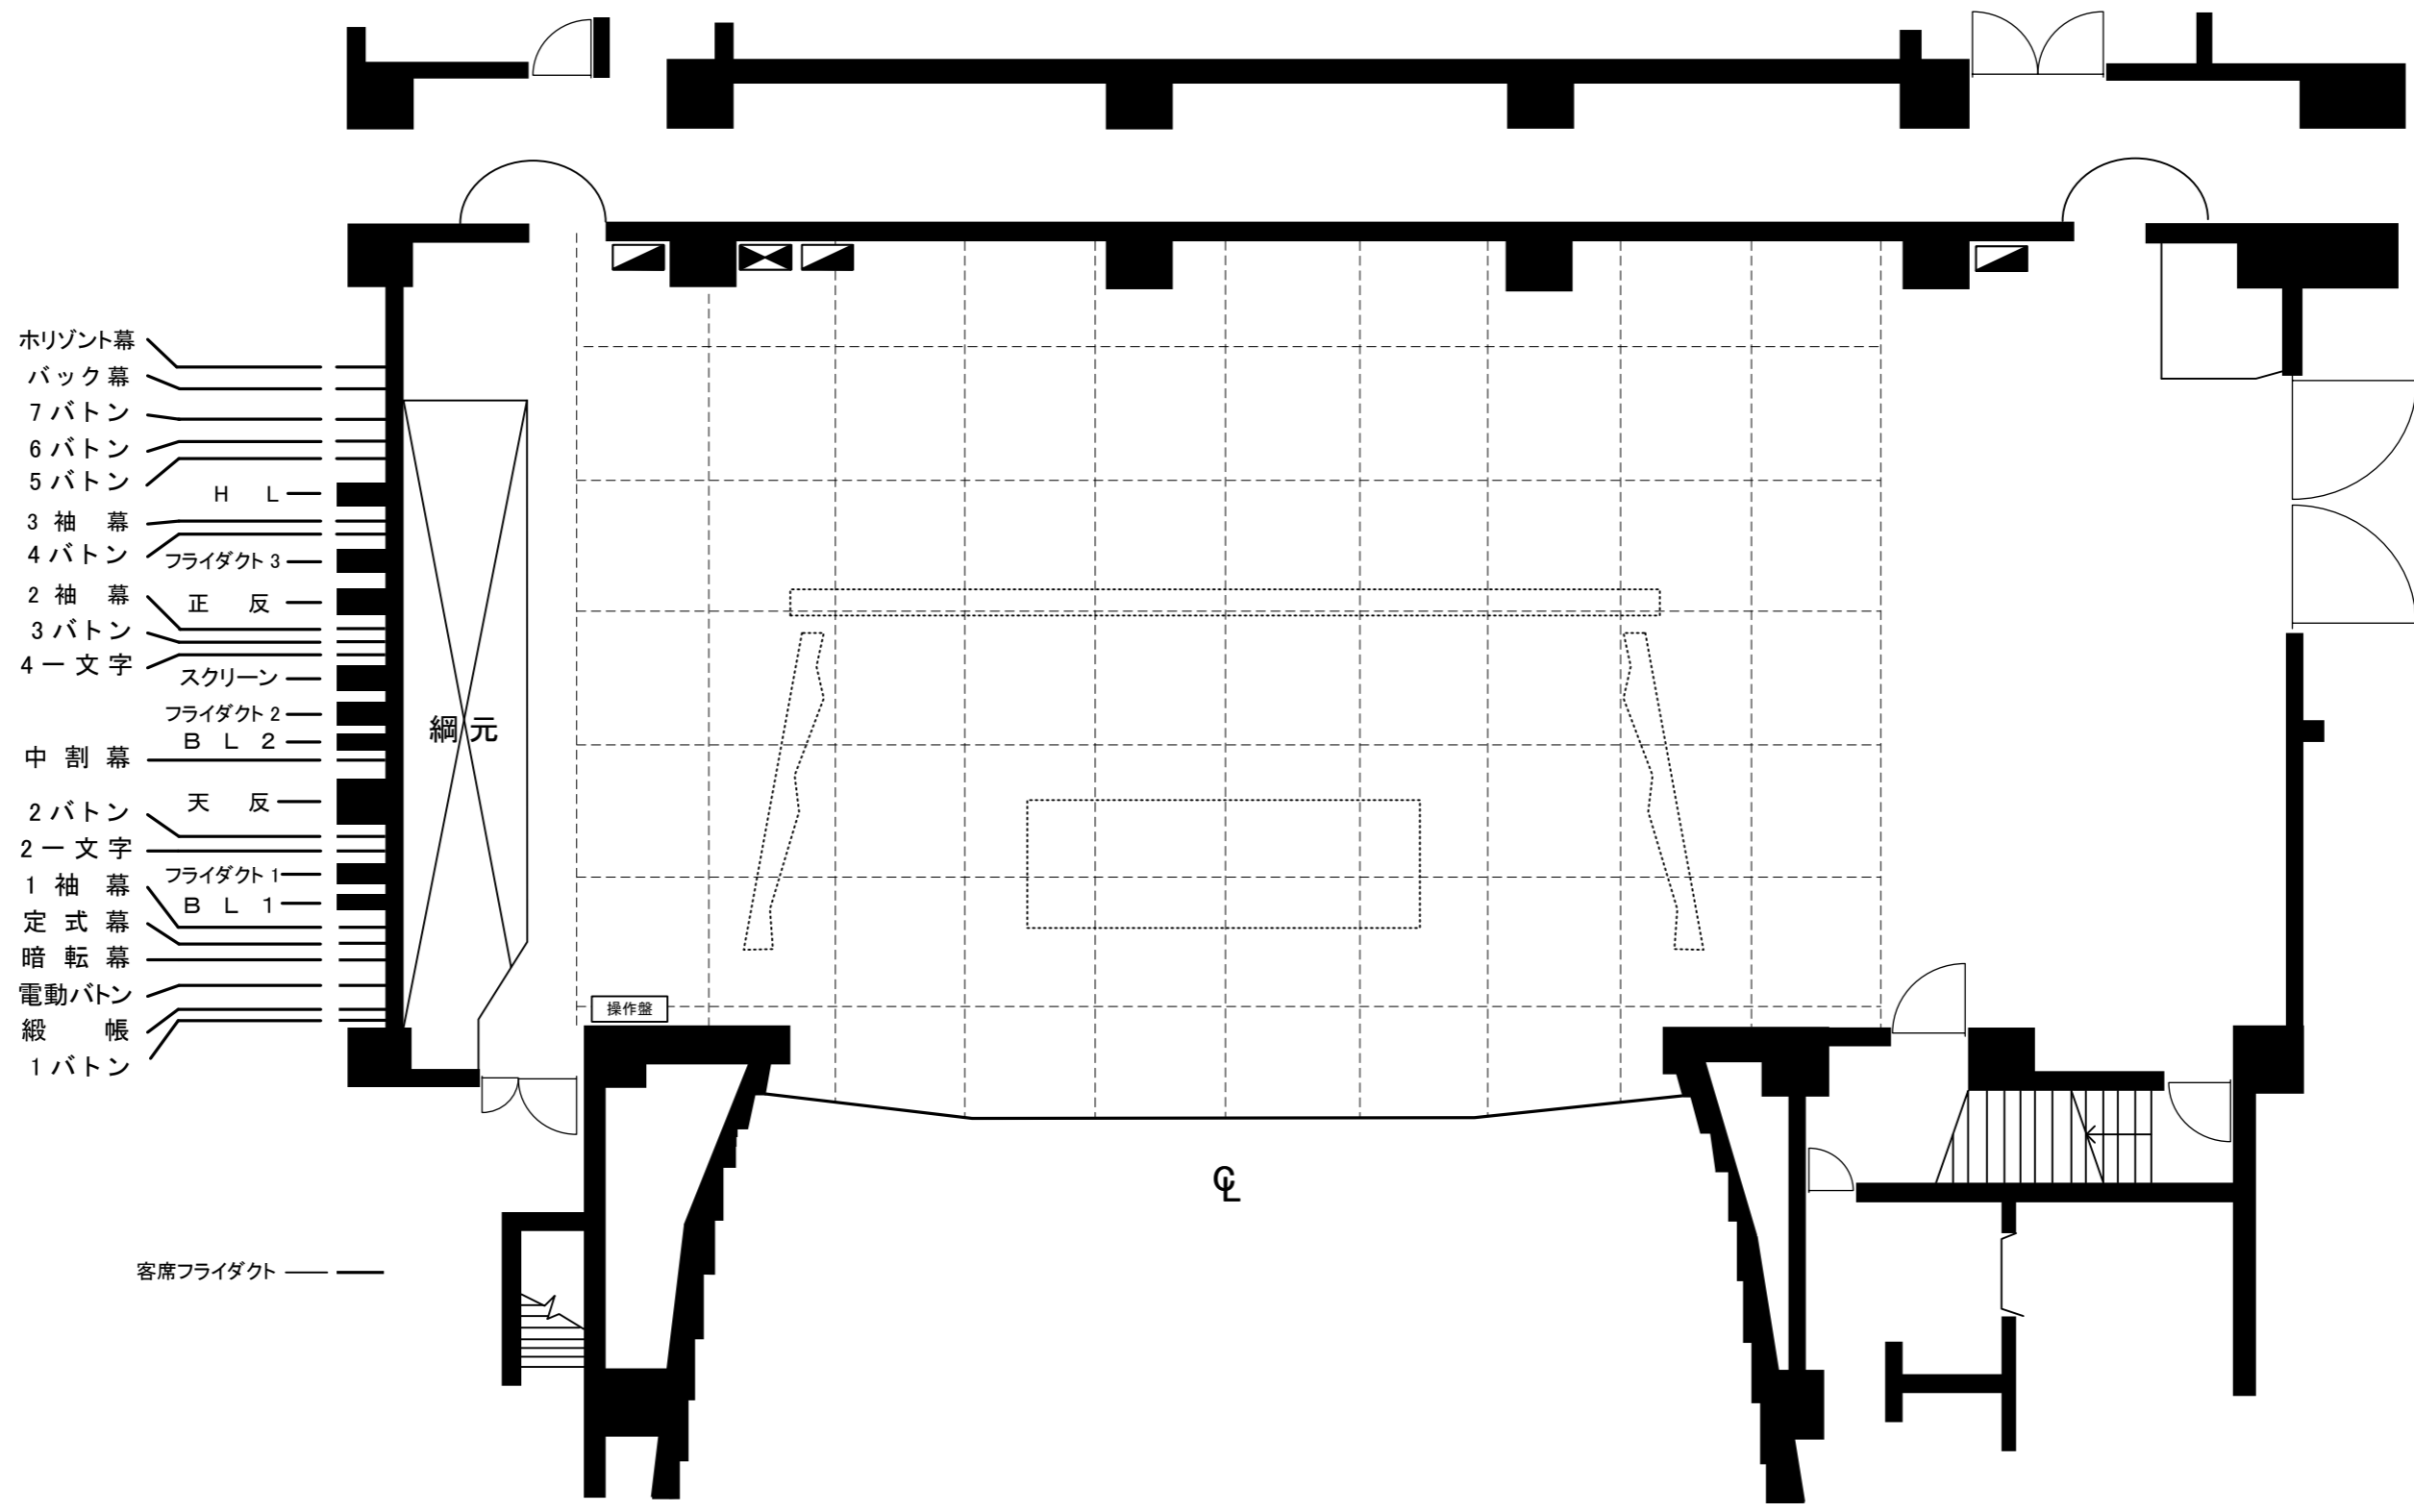

- Horizont幕
- バック幕
- 7バトン
- 6バトン
- 5バトン
- H L
- 3袖幕
- 4バトン
- フライダクト3
- 2袖幕
- 正反
- 3バトン
- 4一文字
- スクリーン
- フライダクト2
- B L 2
- 中割幕
- 2バトン
- 天反
- 2一文字
- フライダクト1
- 1袖幕
- B L 1
- 定式幕
- 暗転幕
- 電動バトン
- 緞帳
- 1バトン


綱元

操作盤


客席フライダクト

Ⓢ


PRISM HALL 小ホール

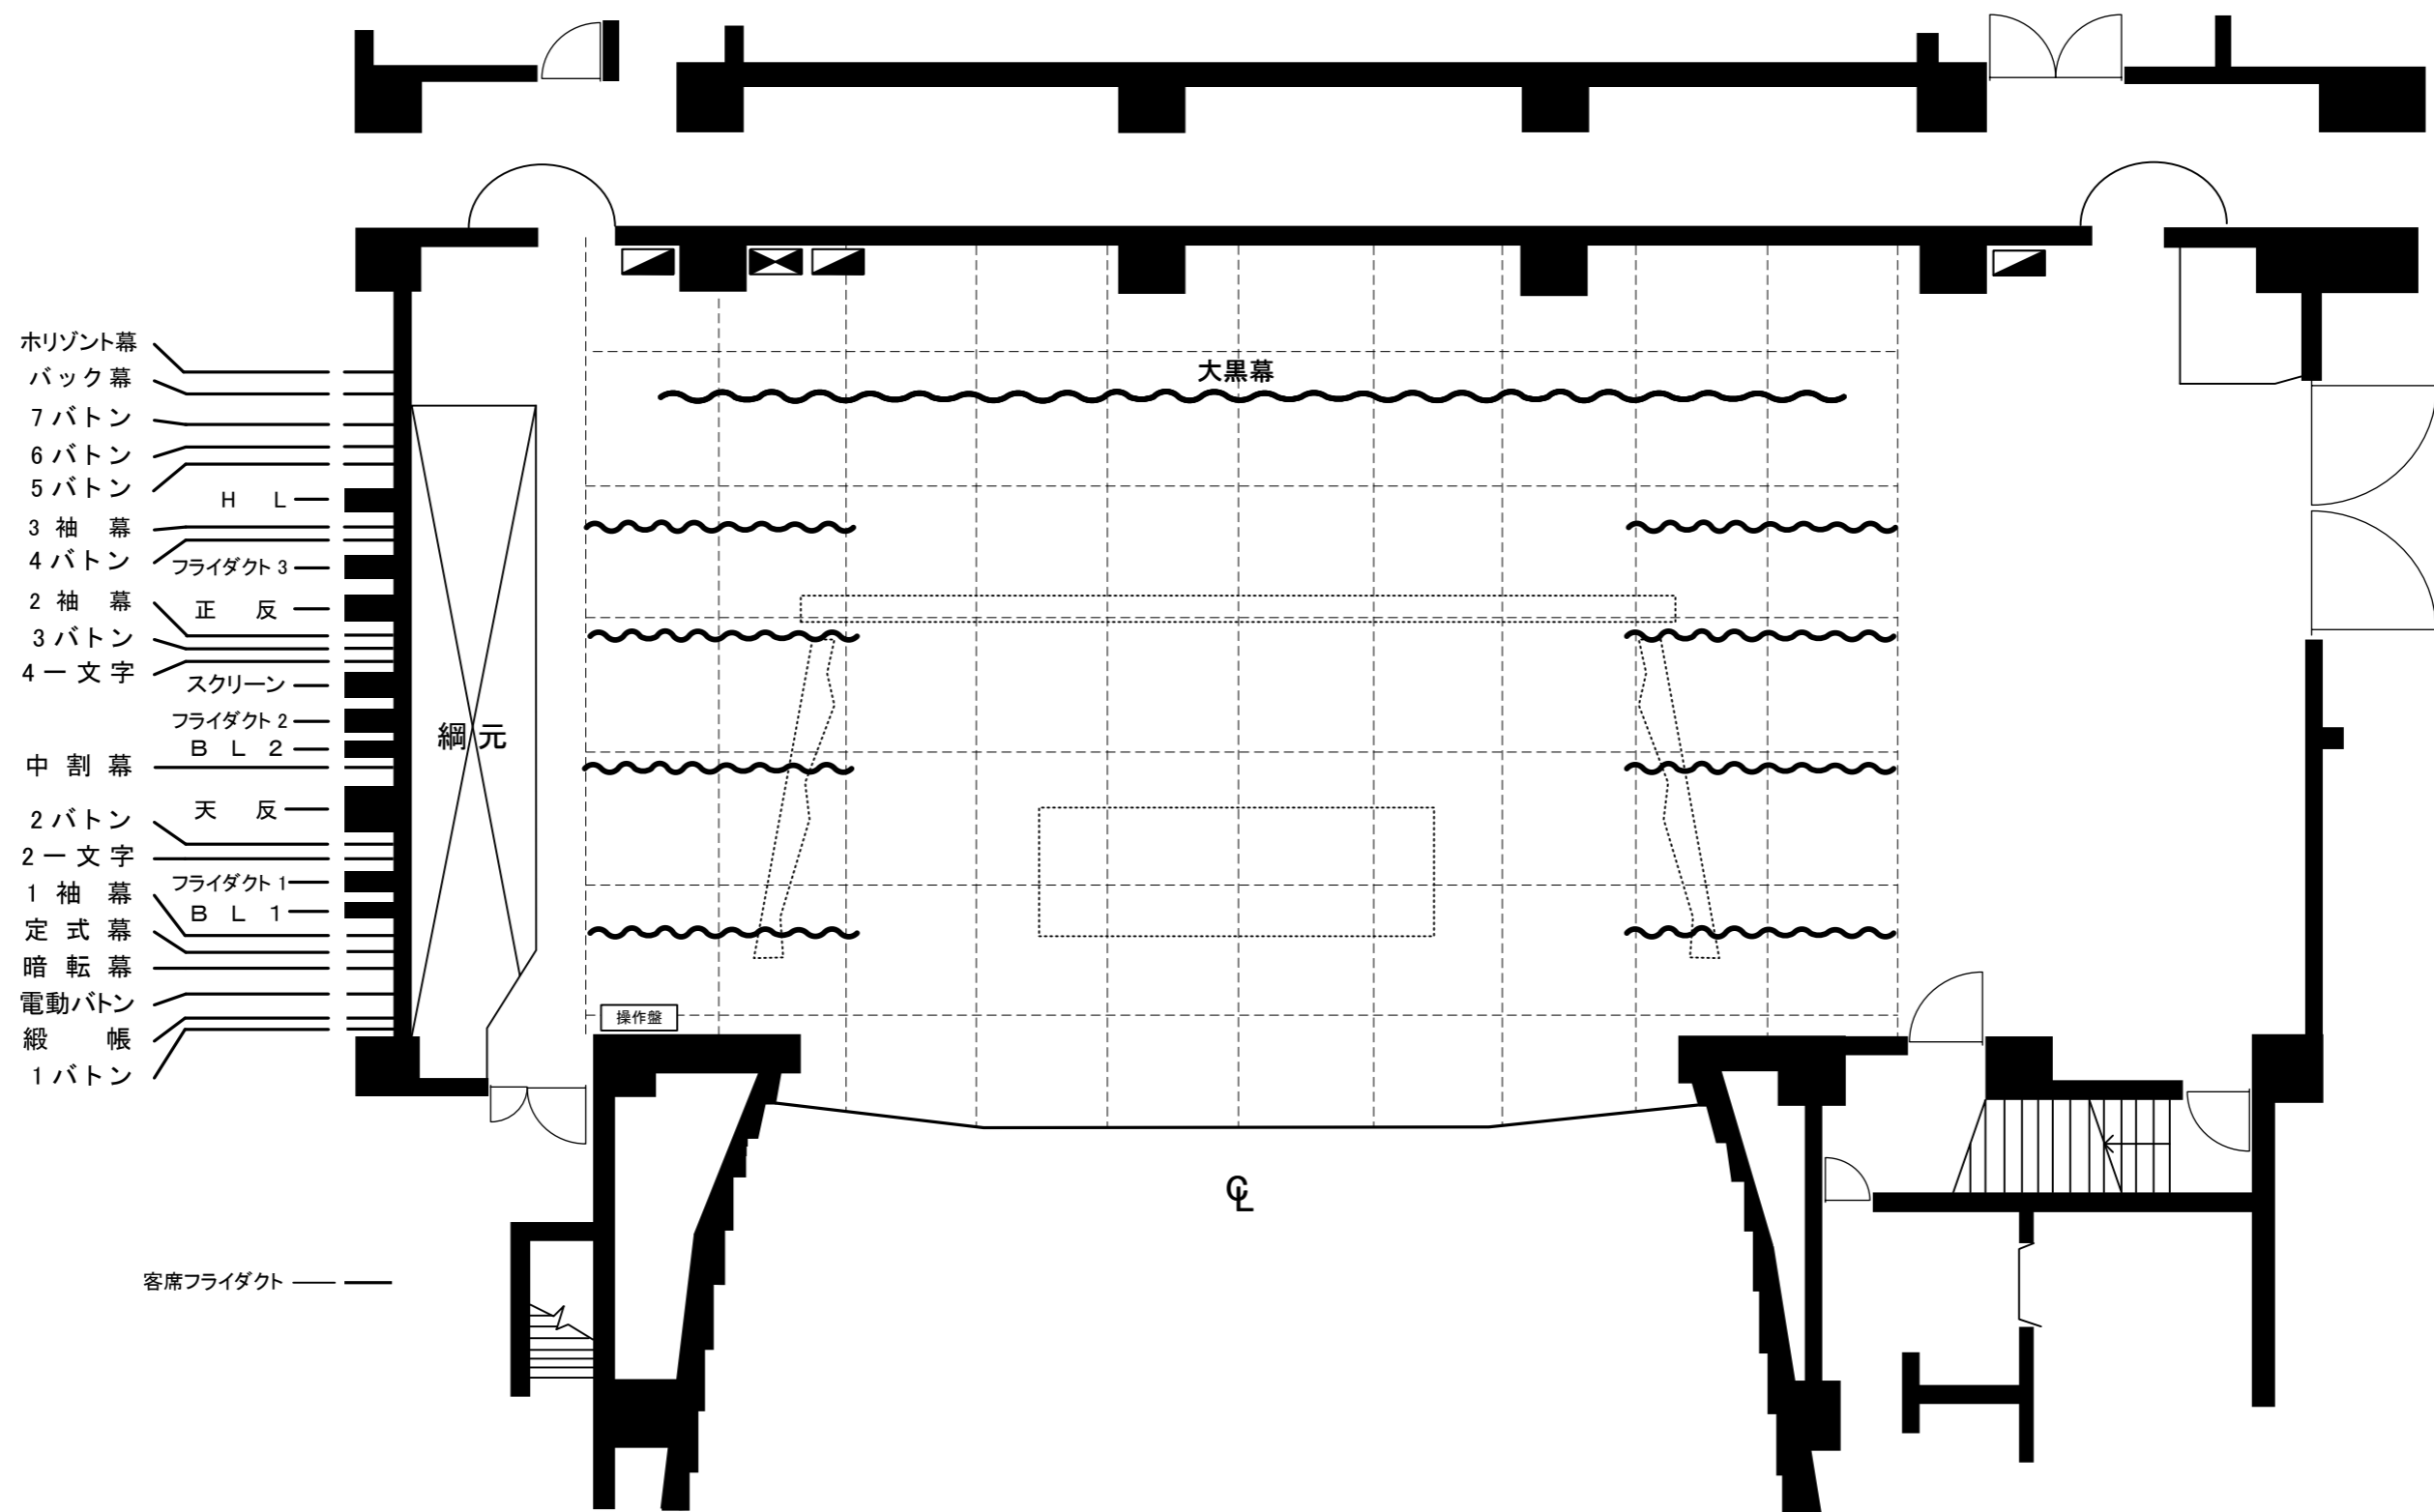

PRISM HALL 小ホール

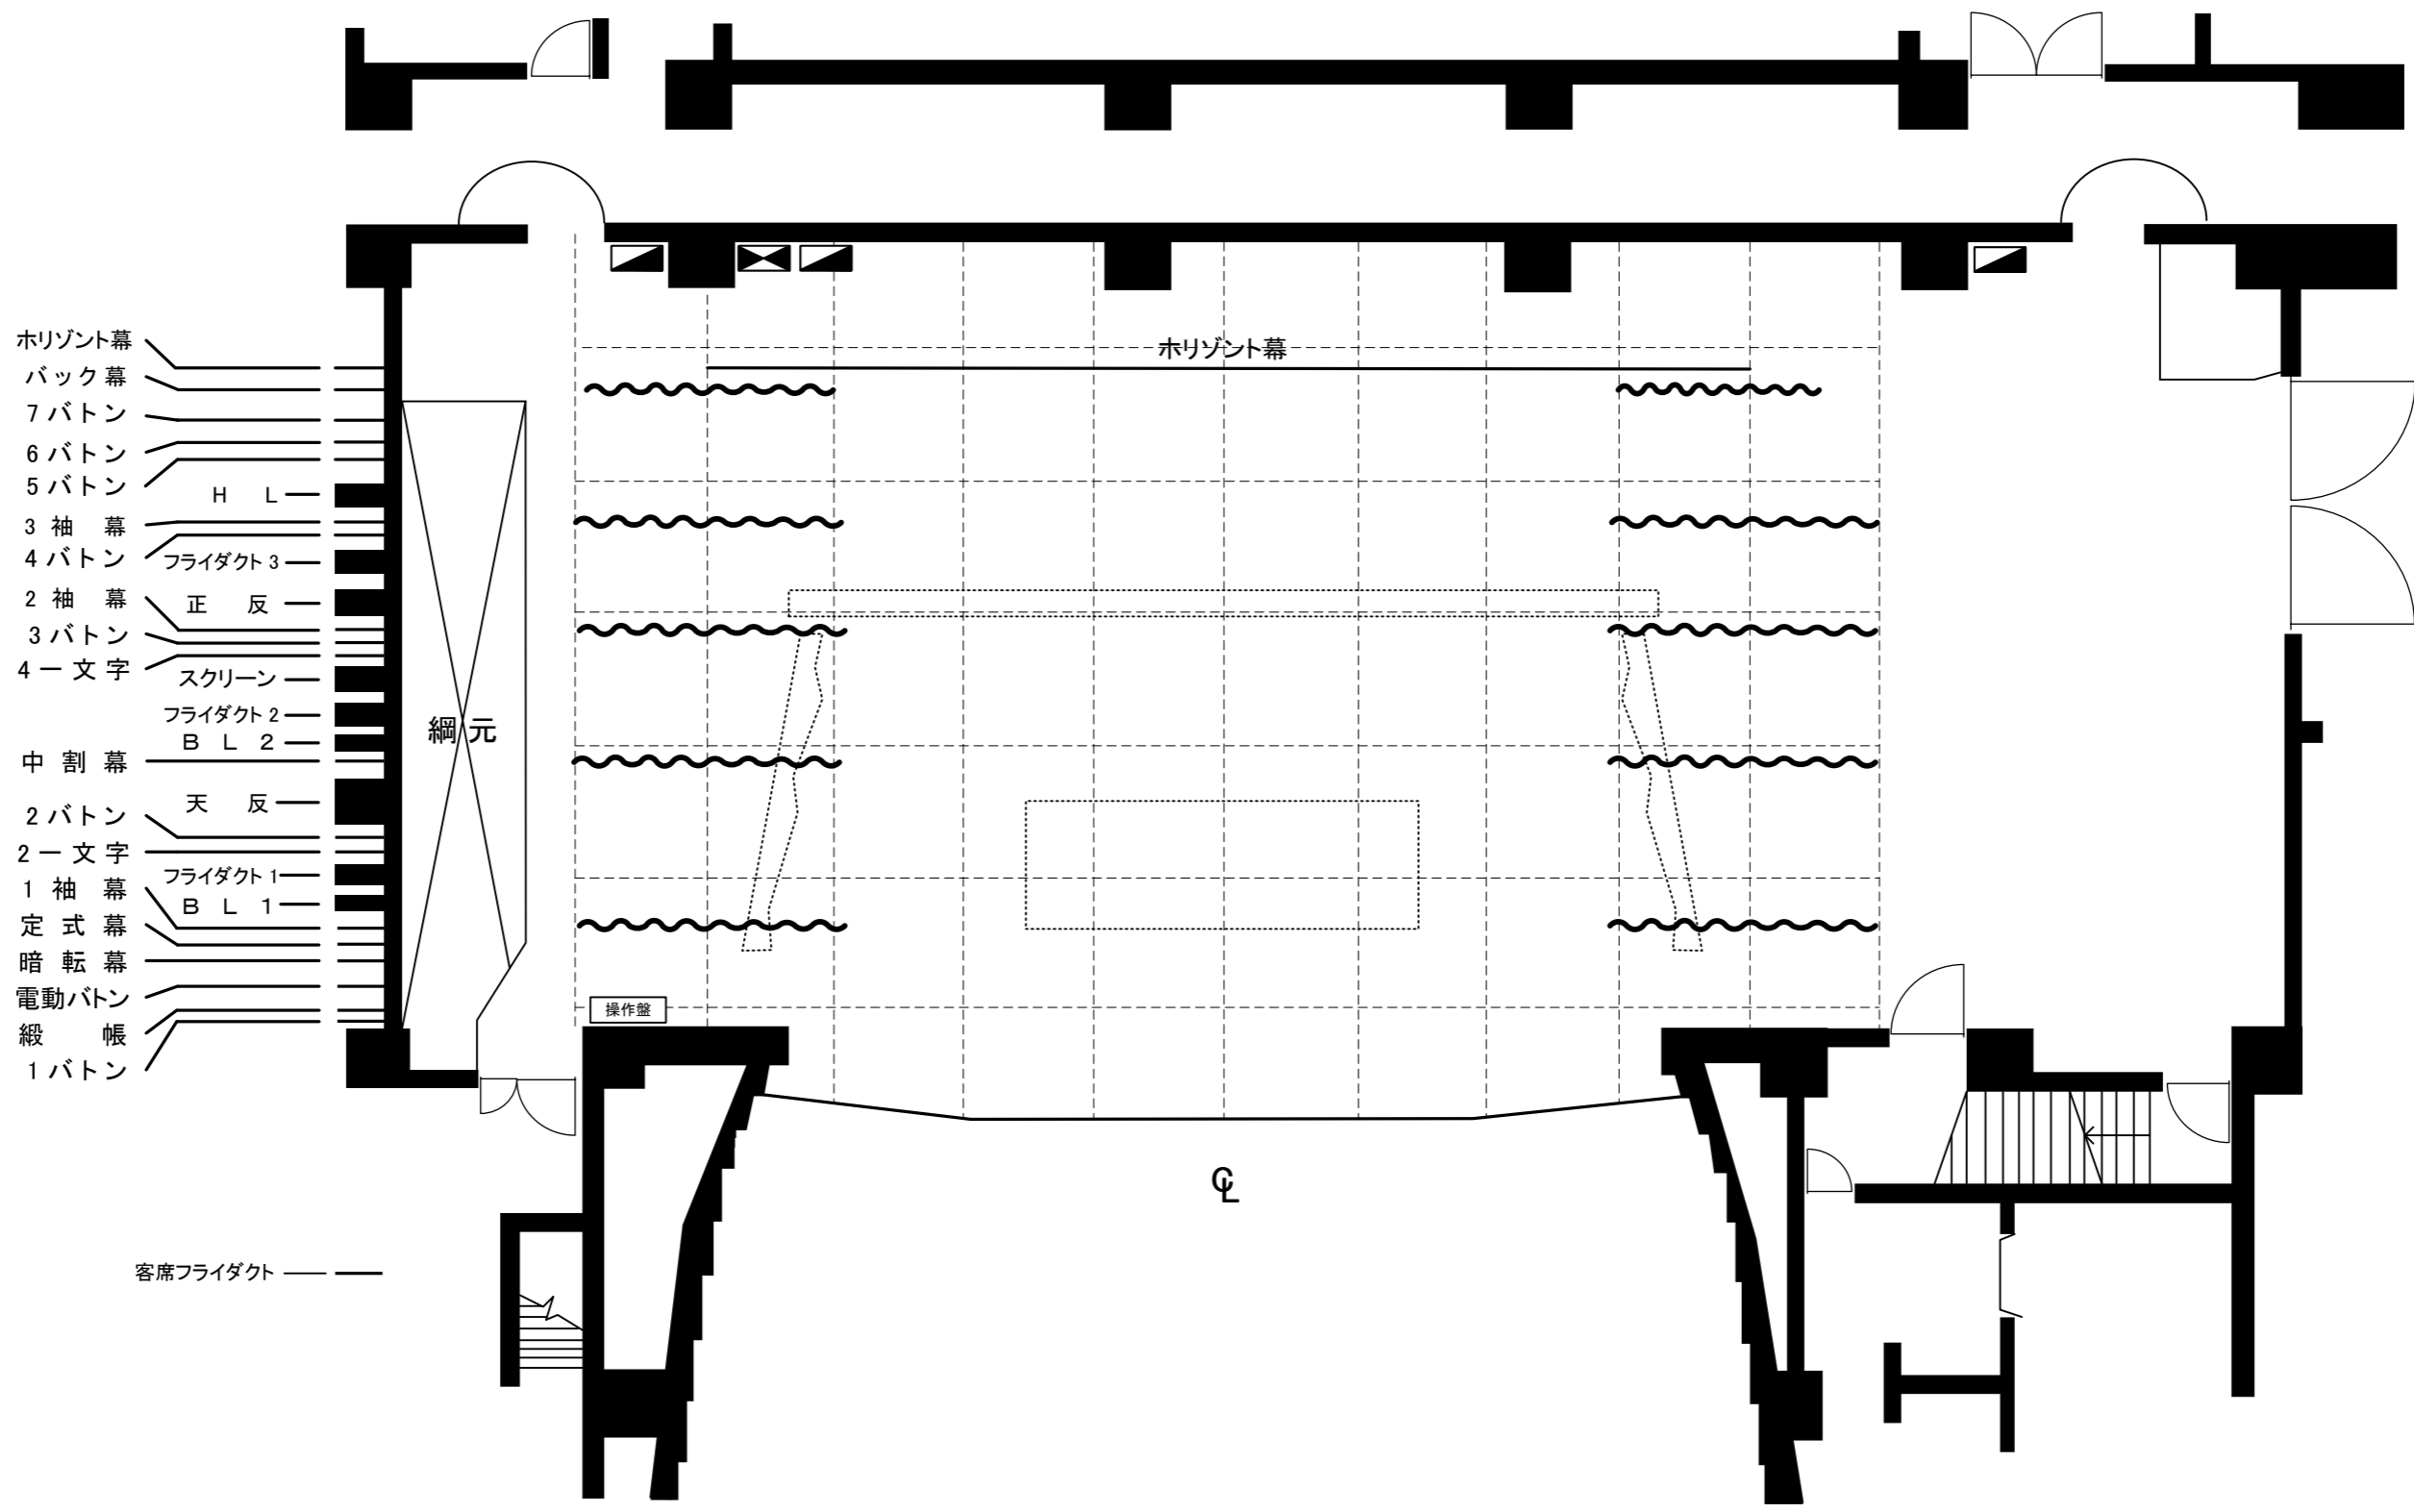


PRISM HALL 小ホール

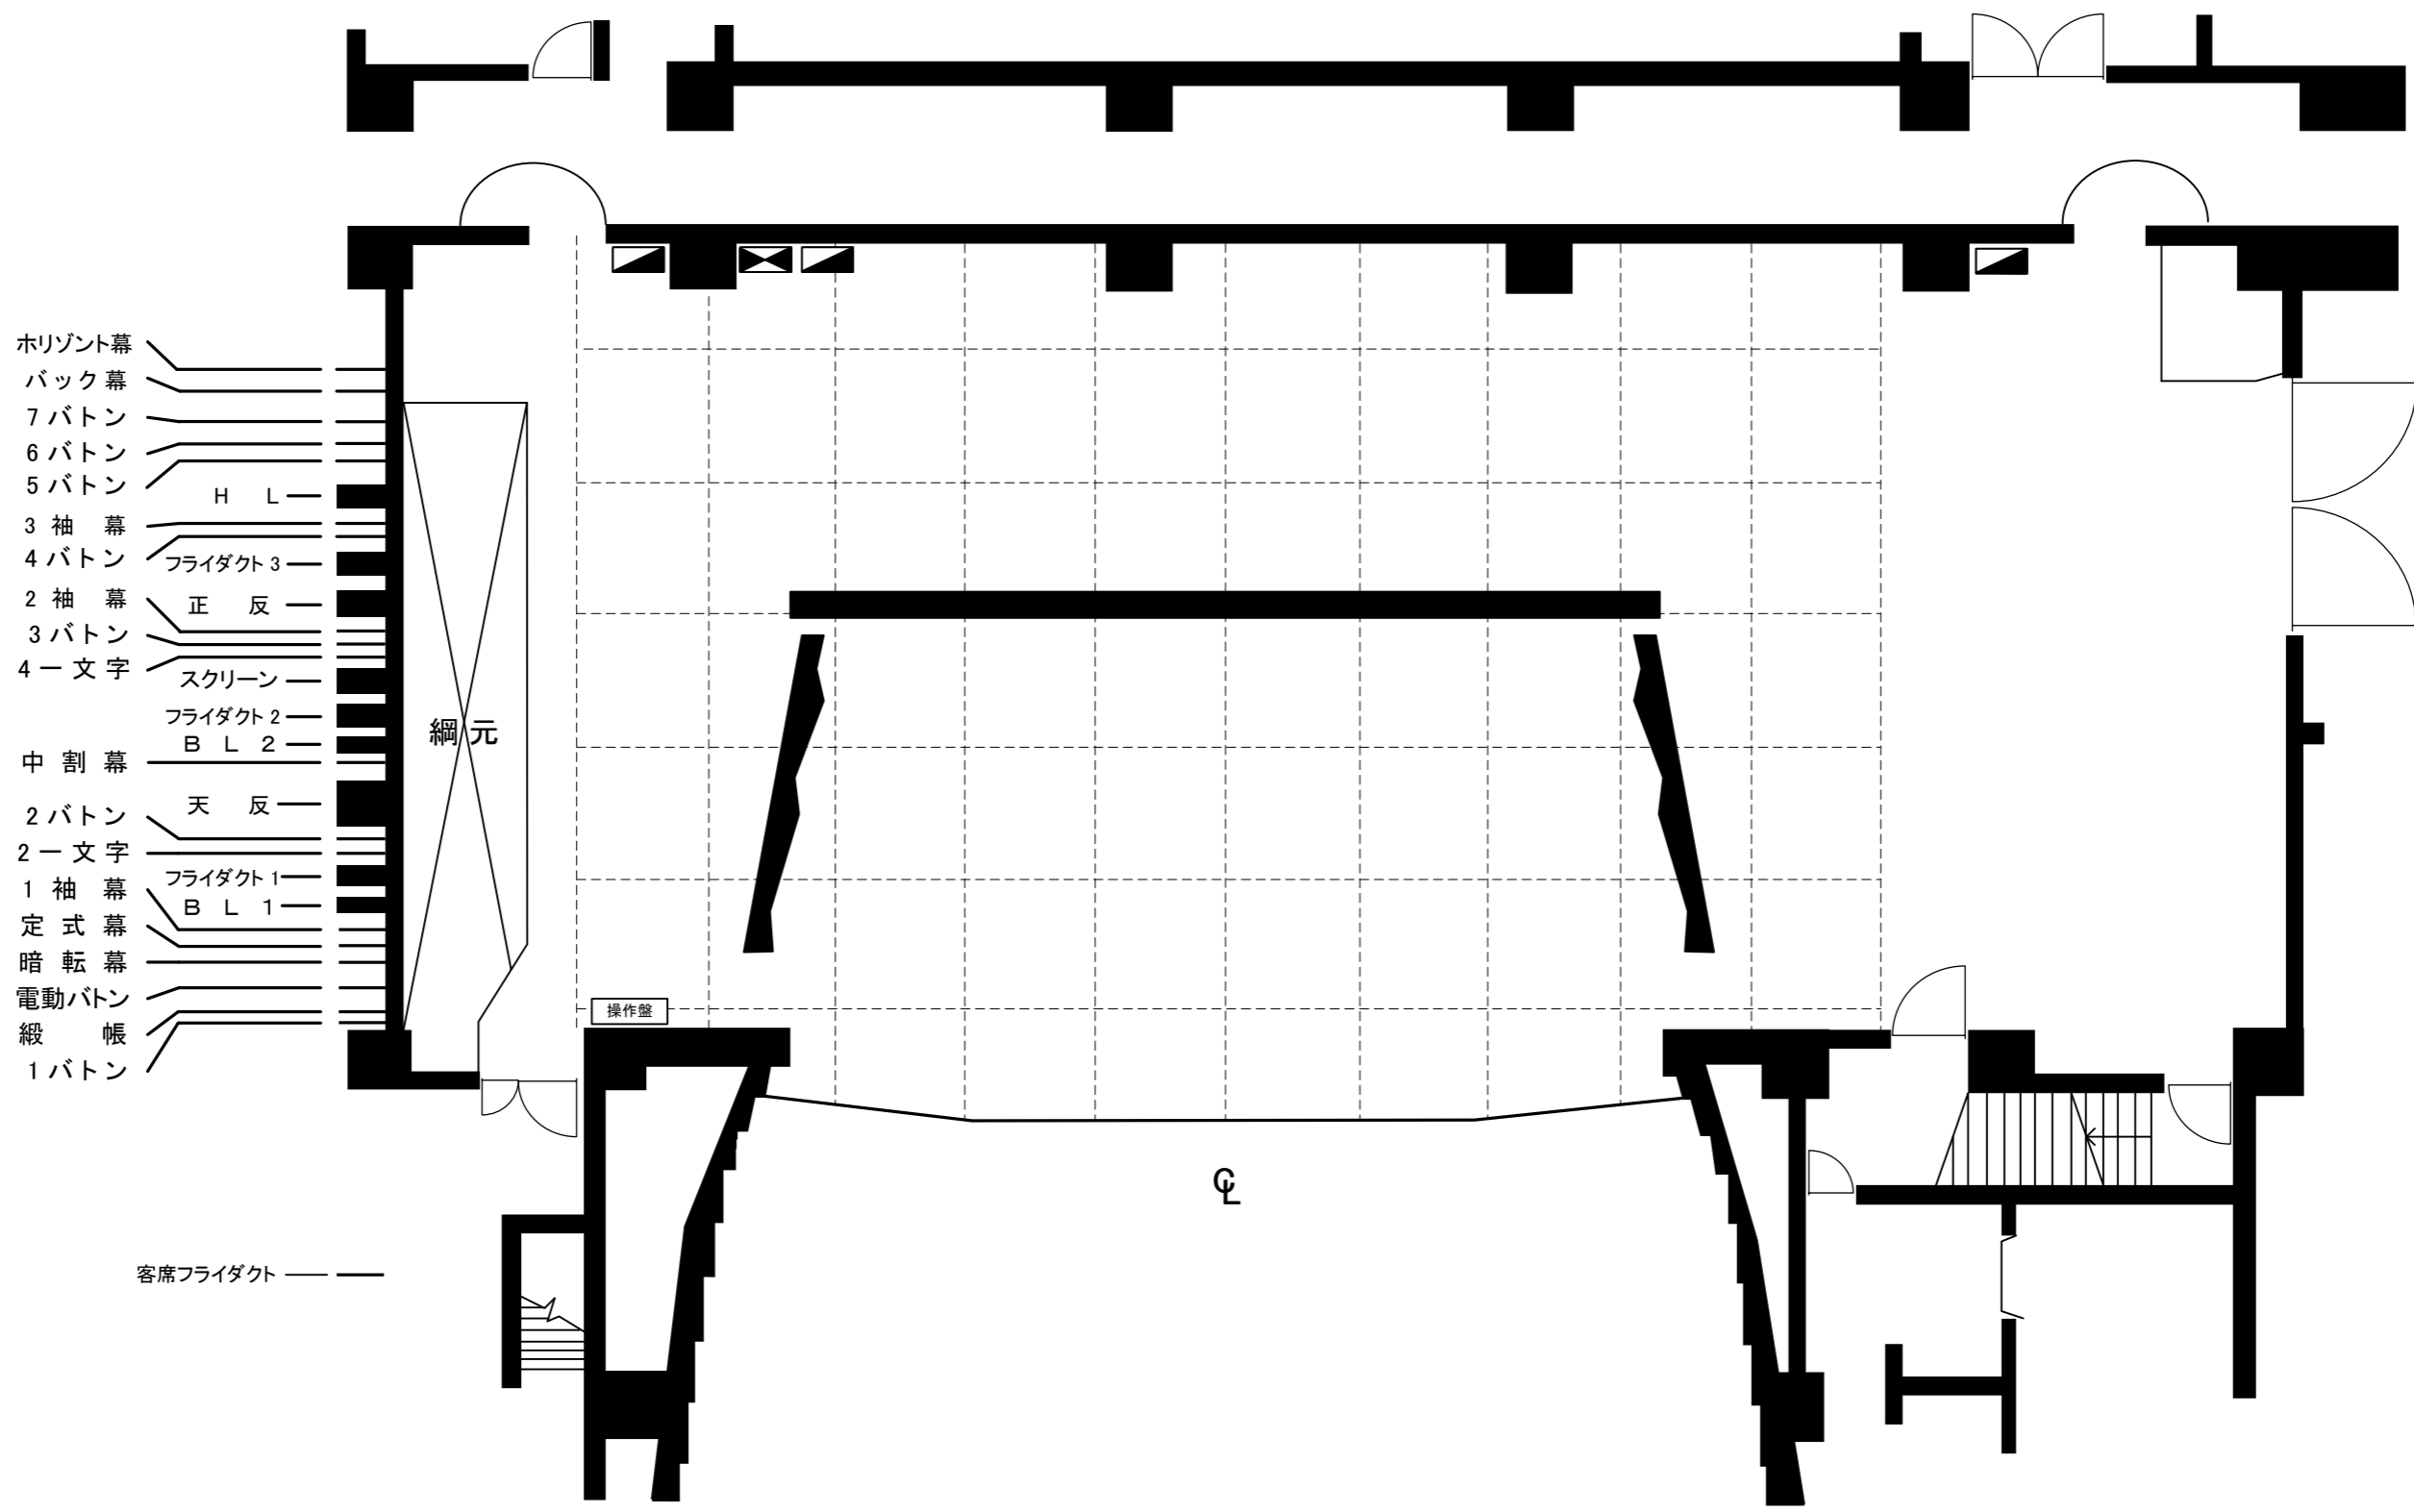

- 水平幕
- バック幕
- 7バトン
- 6バトン
- 5バトン
- 3袖幕
- 4バトン
- 2袖幕
- 3バトン
- 4一文字
- 中割幕
- 2バトン
- 2一文字
- 1袖幕
- 定式幕
- 暗転幕
- 電動バトン
- 緞帳
- 1バトン

客席フライダクト

PRISM HALL 小ホール

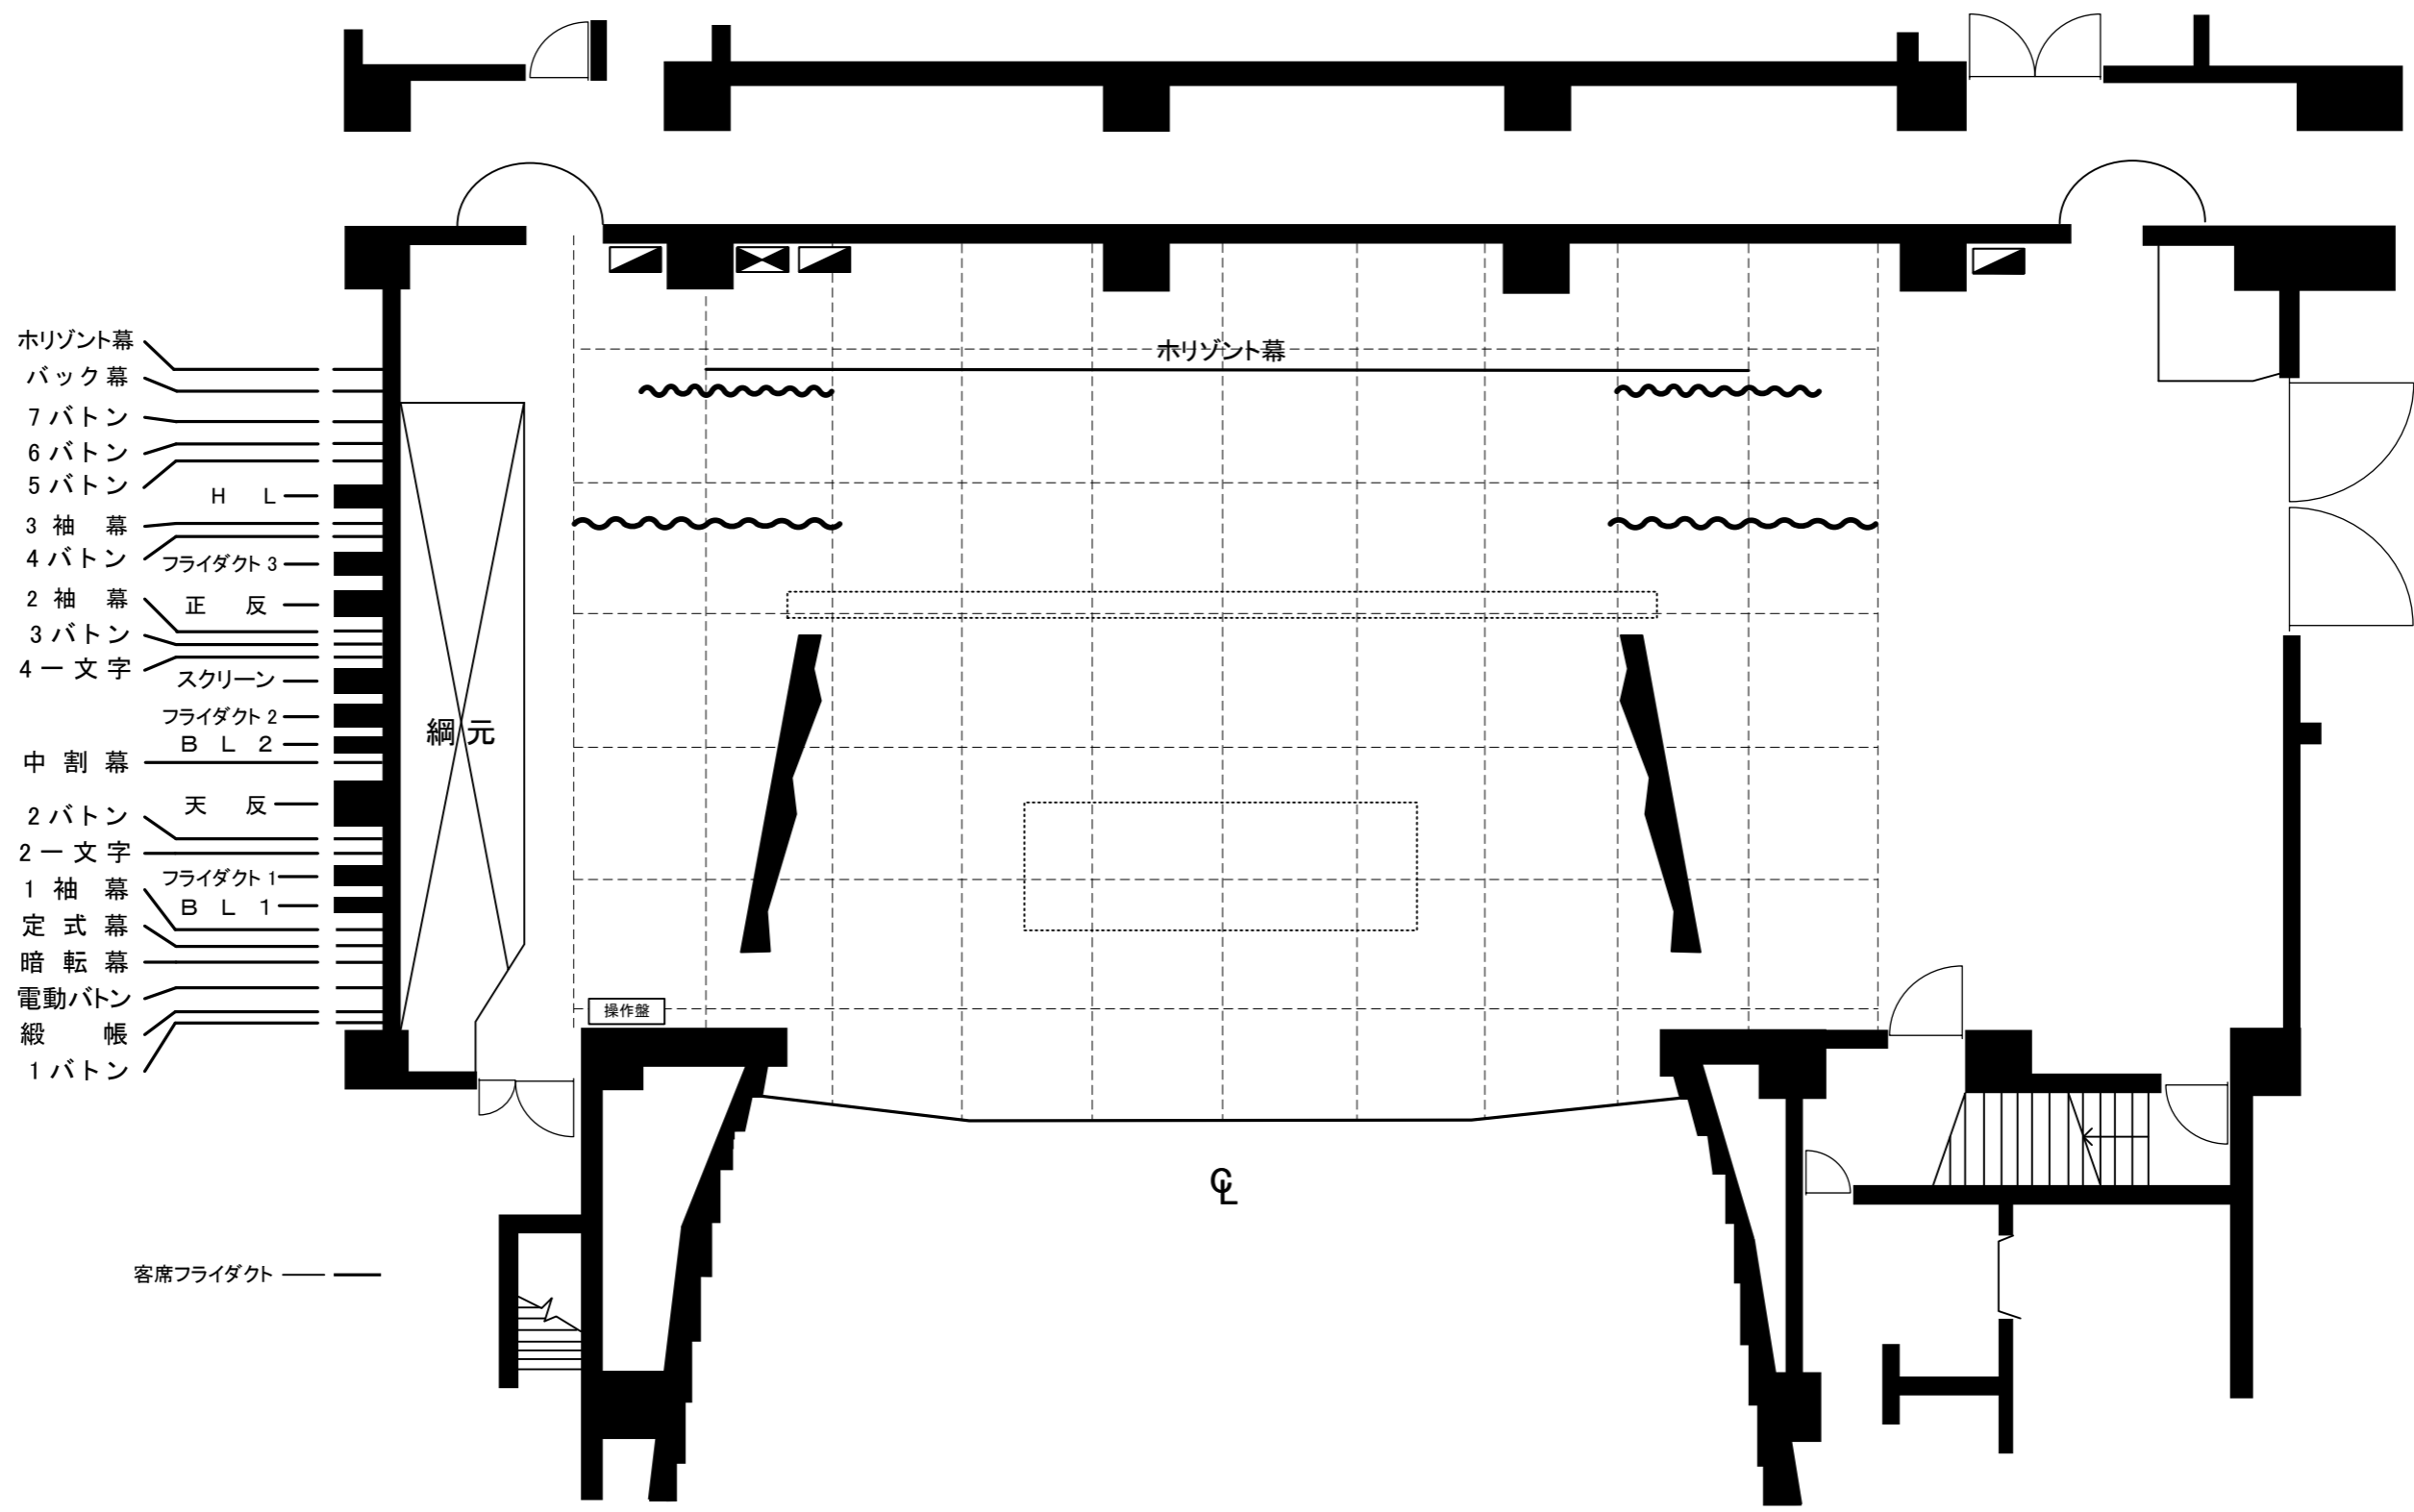

PRISM HALL 小ホール